
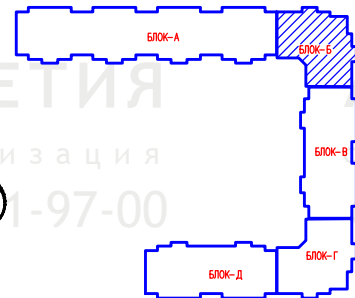


Многоквартирный жилой дом  
г. Владикавказ, 19 МКР, ул. Весеняя, позиция 22  
**Блок Б**

**трехкомнатная квартира**

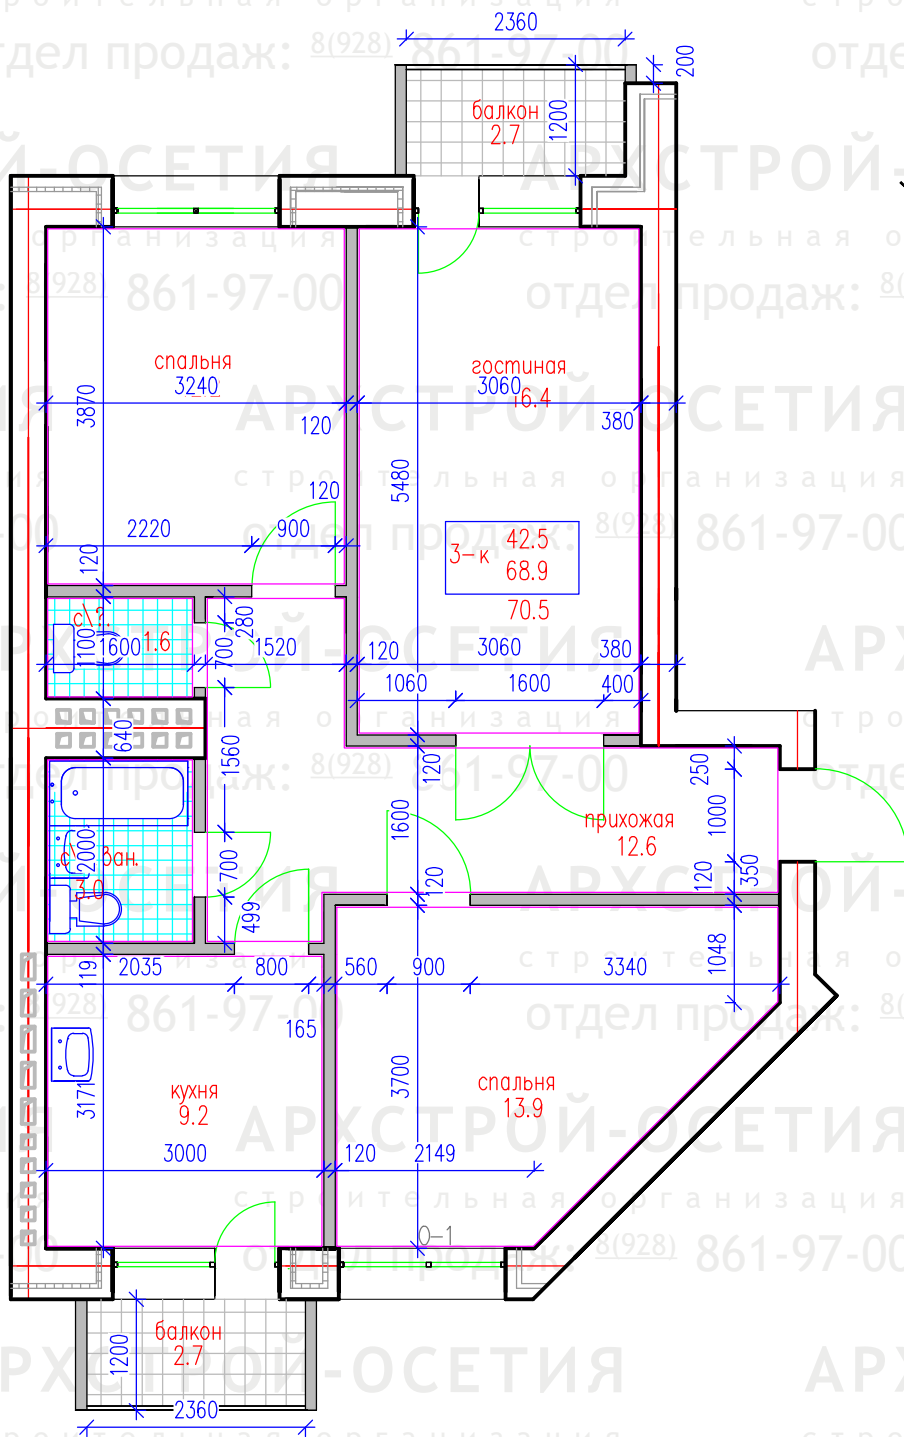

Наименование	Площадь, м <sup>2</sup>
Гостиная	16,4
Спальня	12,2
Спальня	13,9
Кухня	9,2
Прихожая	12,6
С/узел	3,0/1,6
Балкон	2,7/2,7
<b>Общая площадь</b>	<b>74,3</b>

Отдел продаж:

8(8672) 61-13-79

8(918) 827-45-39

8(928) 861-97-00

**АРХСТРОЙ-ОСЕТИЯ**

строительная организация