


Многоквартирный жилой дом  
г. Владикавказ, 19 МКР, ул. Весенняя, позиция 22  
**Блок В**

**двухкомнатная квартира**

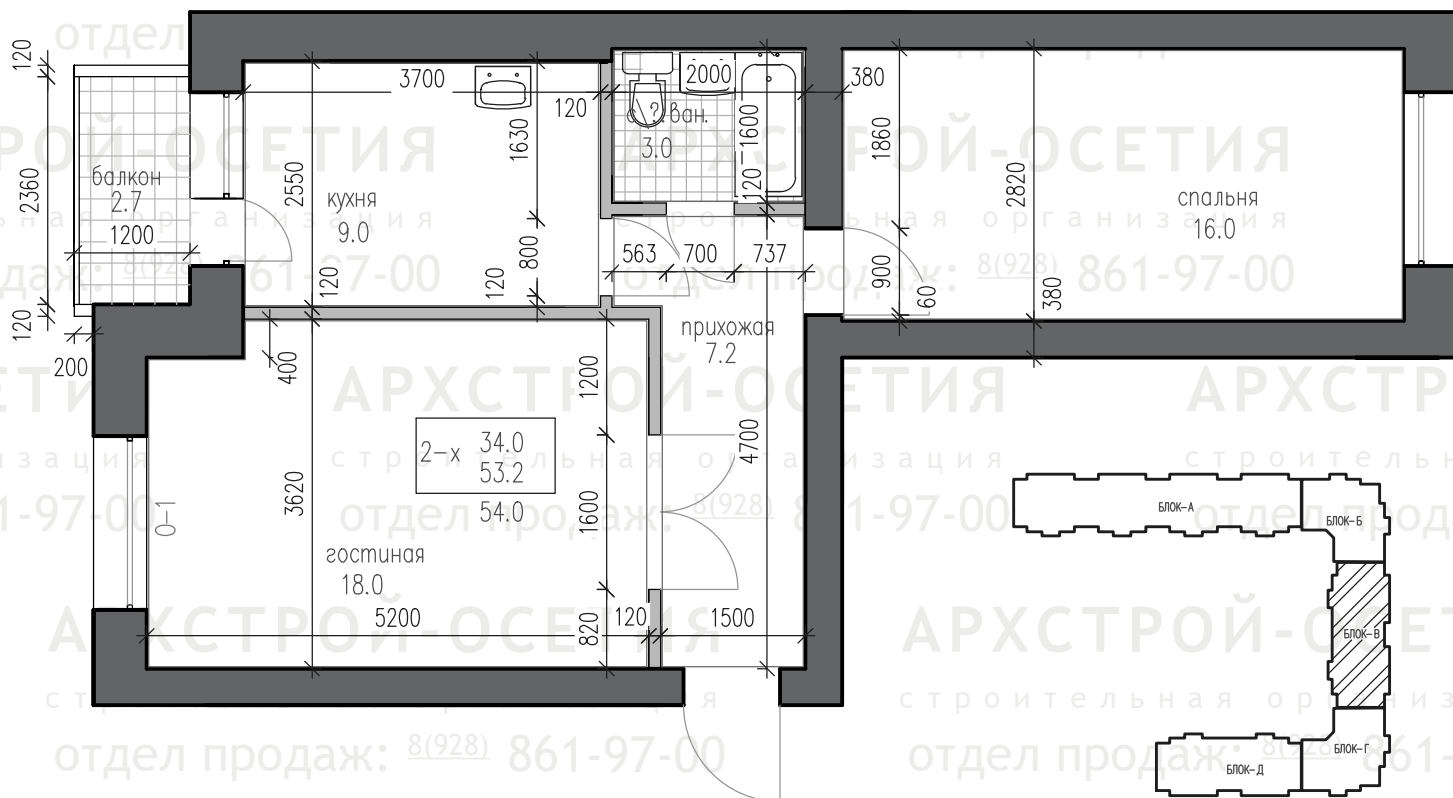

Экспликация помещений:

Наименование	Площадь, м <sup>2</sup>
Гостиная	18
Кухня	9
Спальня	16
Прихожая	7,2
С/узел	3,2
Балкон	2,7
<b>Общая площадь</b>	<b>55,9</b>

Отдел продаж:

8(8672) 61-13-79

8(918) 827-45-39

8(928) 861-97-00

**АРХСТРОЙ-ОСЕТΙΑ**

строительная организация