
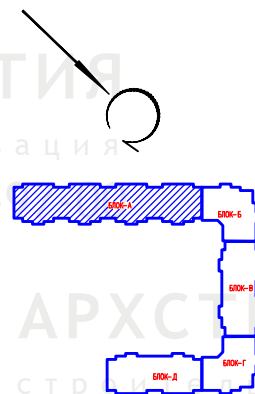


Многоквартирный жилой дом  
г. Владикавказ, 19 МКР, ул. Весеняя, позиция 22  
**Блок А**

**двухкомнатная квартира**

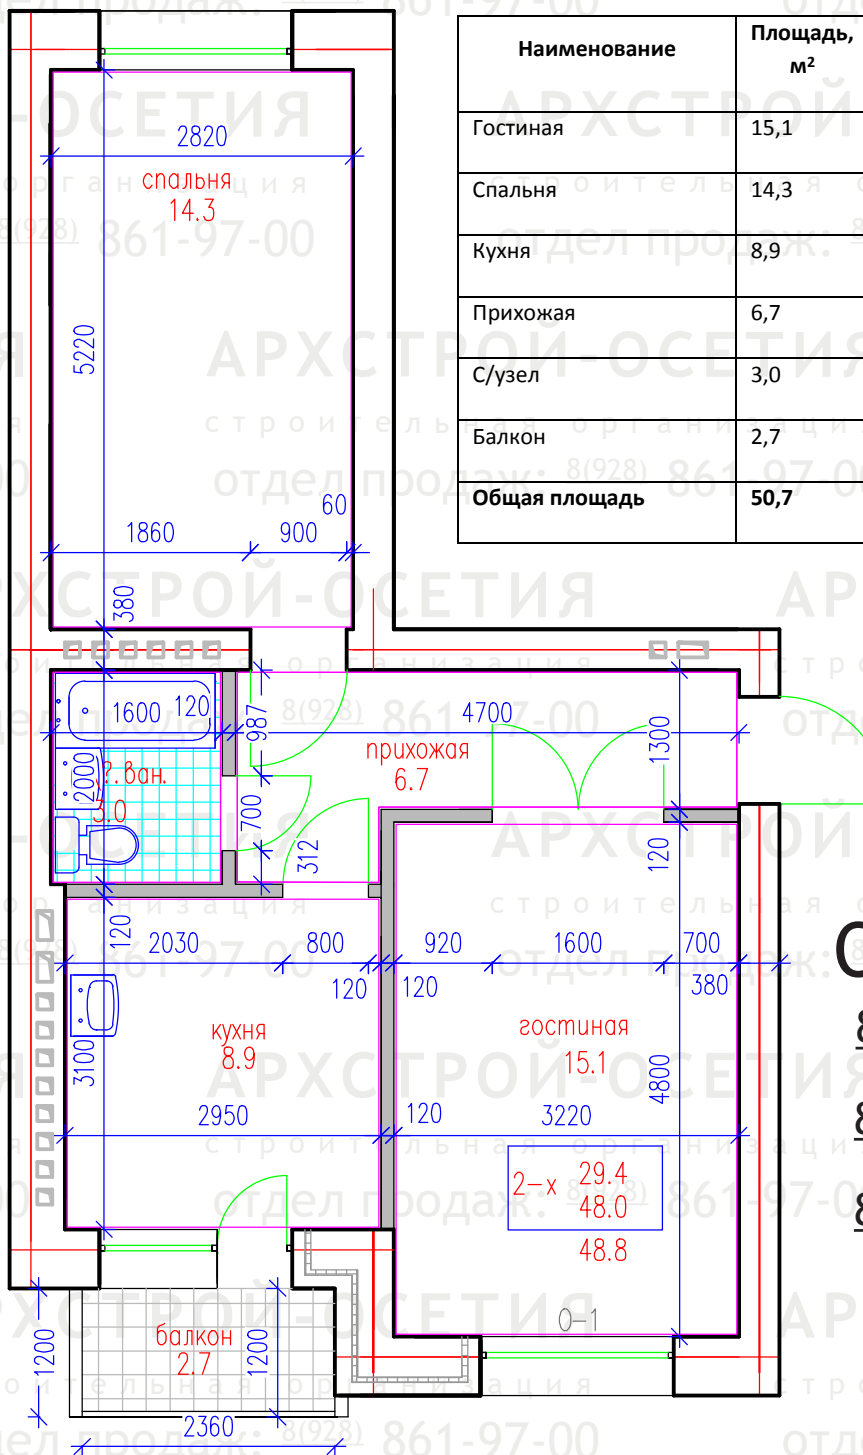

**Отдел продаж:**

**8(8672) 61-13-79**

**8(918) 827-45-39**

**8(928) 861-97-00**

**АРХСТРОЙ-ОСЕТΙΑ**

строительная организация