


Многоквартирный жилой дом
г. Владикавказ, 19 МКР, ул. Весенняя, позиция 22
Блок А

двухкомнатная квартира

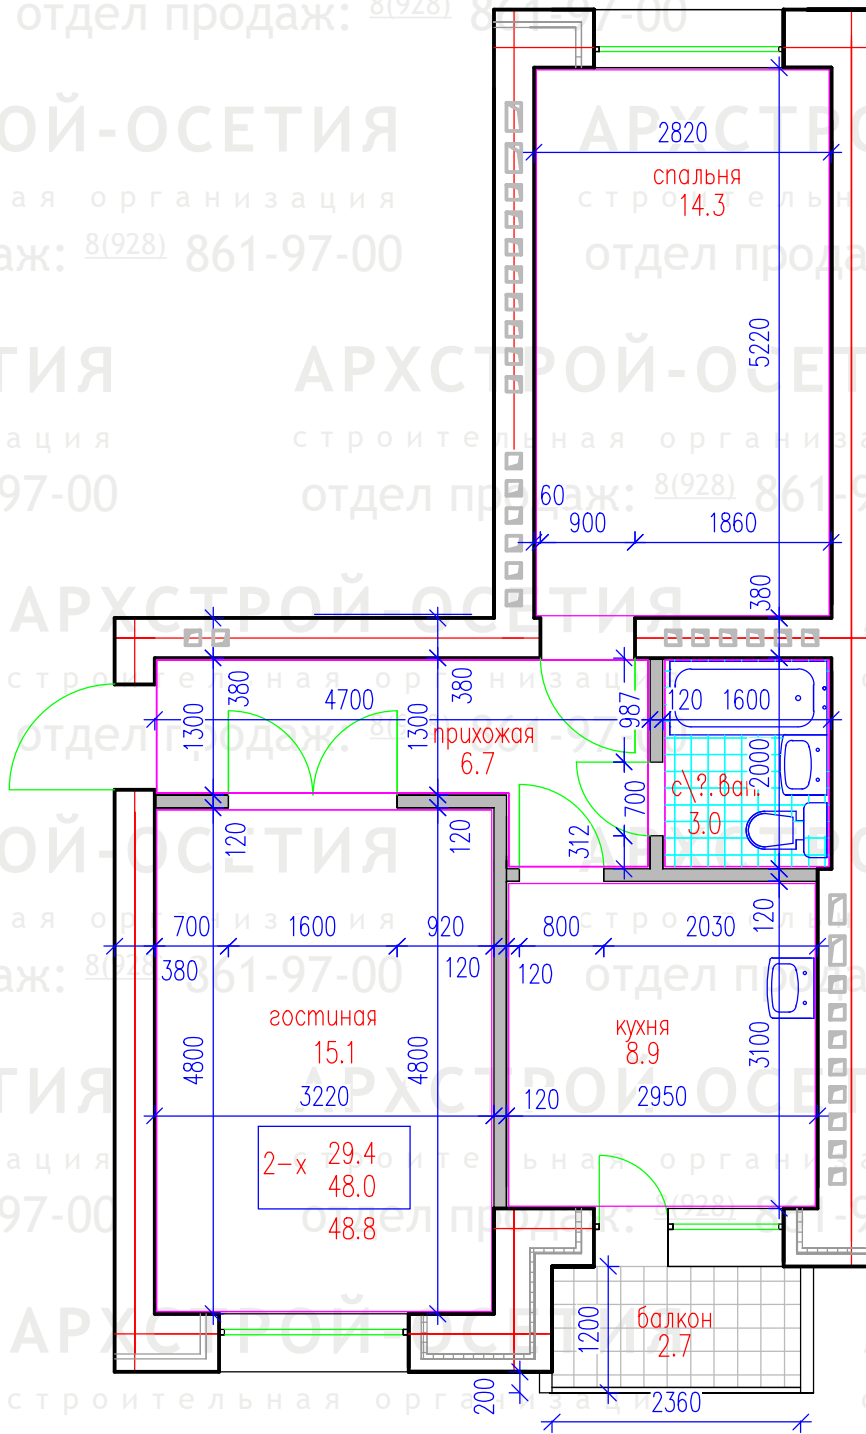

| Наименование | Площадь, м ² |
|----------------------|-------------------------|
| Гостиная | 15,1 |
| Спальня | 14,3 |
| Кухня | 8,9 |
| Прихожая | 6,7 |
| С/узел | 3,0 |
| Балкон | 2,7 |
| Общая площадь | 50,7 |

Отдел продаж:

8(8672) 61-13-79

8(918) 827-45-39

8(928) 861-97-00

АРХСТРОЙ-ОСЕТИЯ

строительная организация