


Многоквартирный жилой дом  
г. Владикавказ, 19 МКР, ул. Весенняя, позиция 22  
**Блок А**

**двухкомнатная квартира**

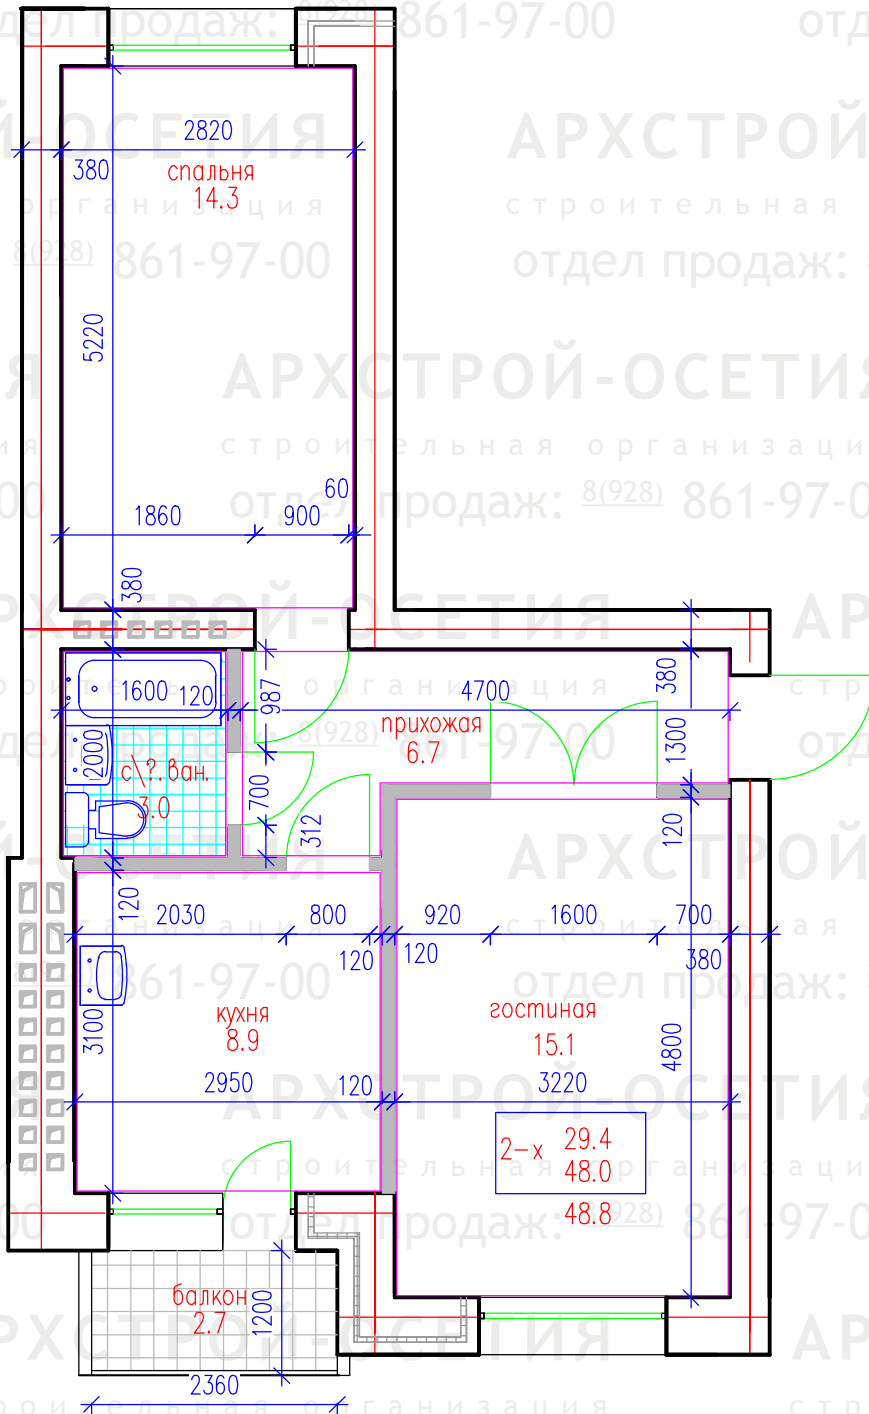

Наименование	Площадь, м <sup>2</sup>
Гостиная	15,1
Спальня	14,3
Кухня	8,9
Прихожая	6,7
С/узел	3,0
Балкон	2,7
<b>Общая площадь</b>	<b>50,7</b>

**Отдел продаж:**  
**8(8672) 61-13-79**  
**8(918) 827-45-39**  
**8(928) 861-97-00**