
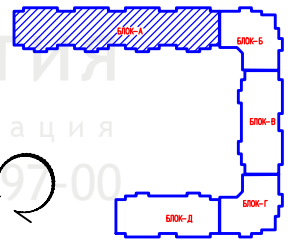


Многоквартирный жилой дом
г. Владикавказ, 19 МКР, ул. Весенняя, позиция 22
Блок А

трехкомнатная квартира

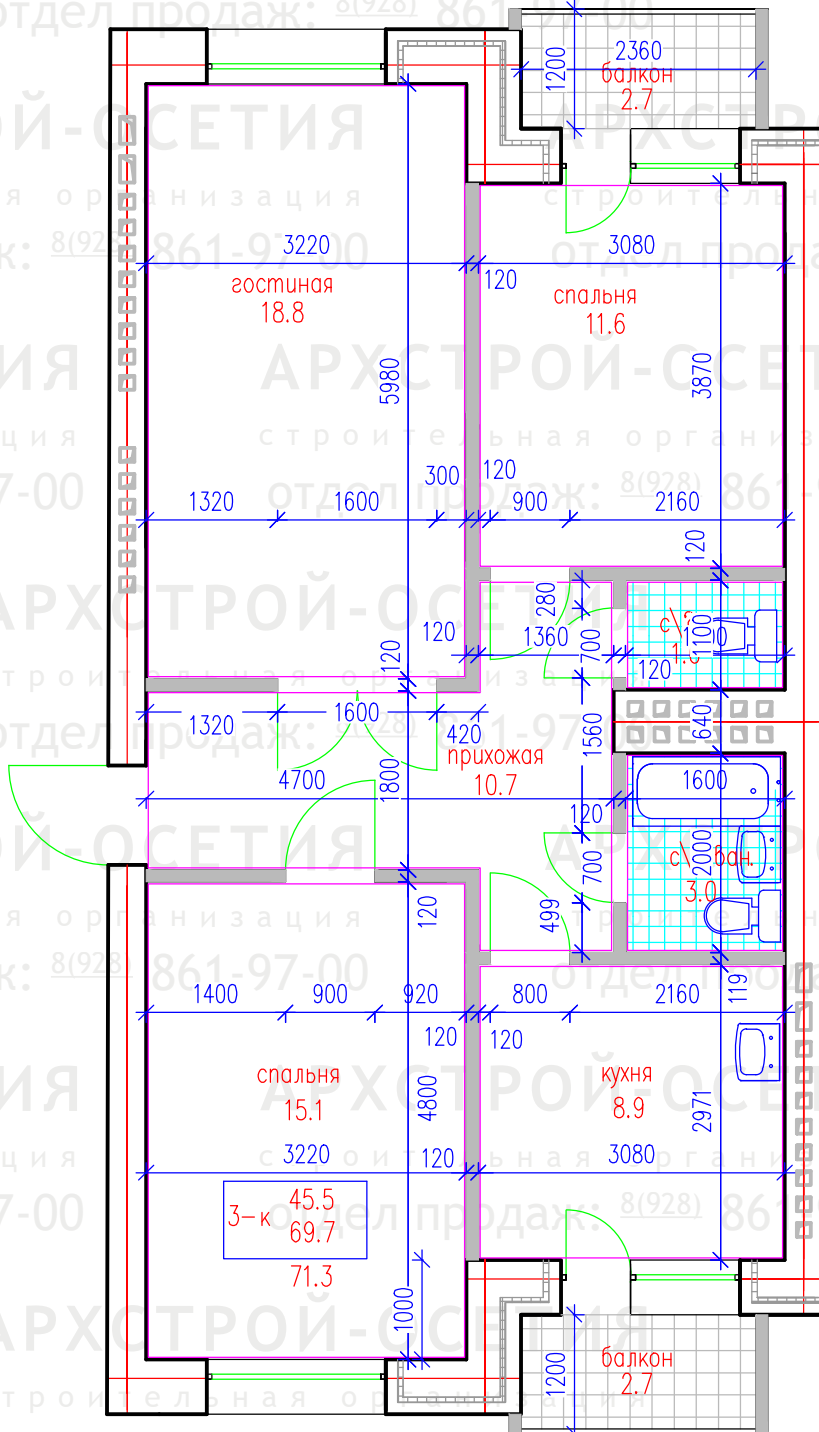

Наименование	Площадь, м²
Гостиная	18,8
Спальня	11,6
Спальня	15,1
Кухня	8,9
Прихожая	10,7
С/узел	1,6/3,0
Балкон	2,7/2,7
Общая площадь	75,1

Отдел продаж:

8(8672) 61-13-79

8(918) 827-45-39

8(928) 861-97-00

АРХСТРОЙ-ОСЕТΙΑ

строительная организация